



SEZIONI LONGITUDINALE

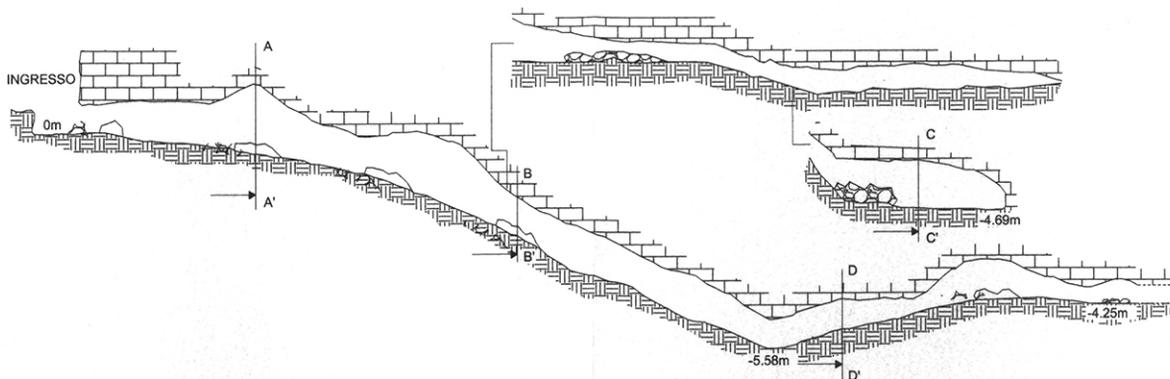


SEZIONI TRASVERSALI


Sez. A-A'

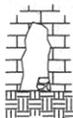


Sez. B-B'

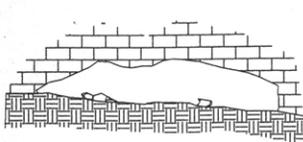

Sez. C-C'

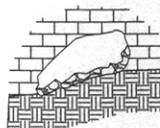

Sez. D-D'

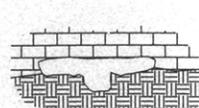

SCALA 1:100

